


# INTERVALLO DEL POMERIGGIO

● POSIZIONE DEI COLLABORATORI

● POSIZIONE DEI DOCENTI

## SCUOLA ELEMENTARE

Via Capitano Gatti 2  
PIANO RIALZATO  
SCALA 1:500

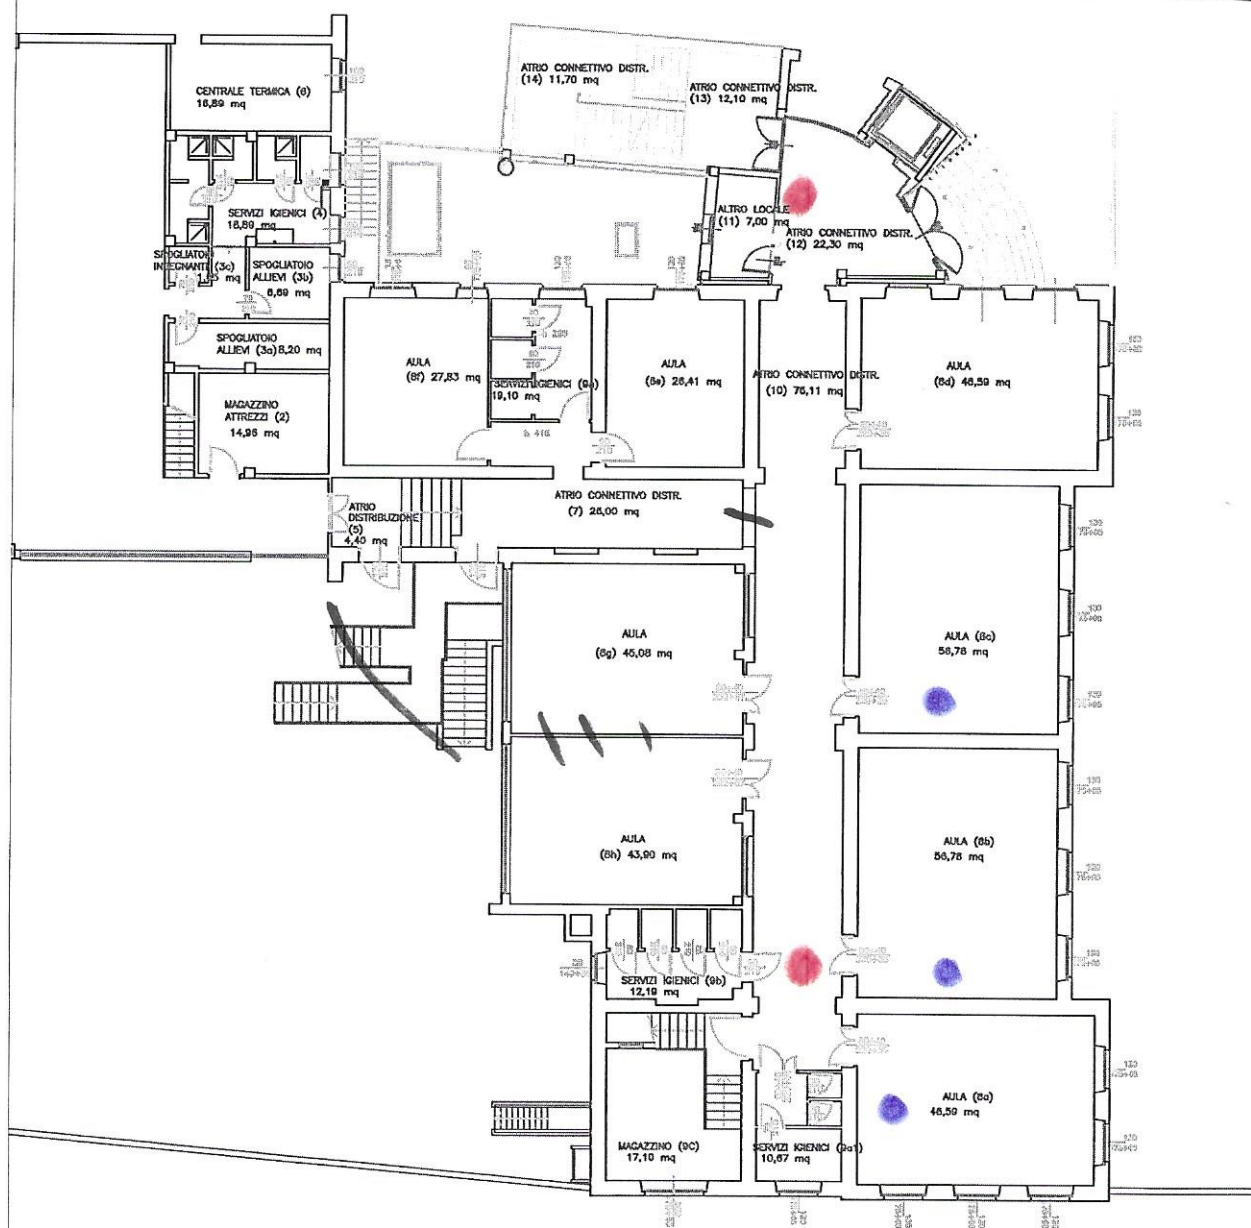

VIA CAPITANO GATTI

PLANIMETRIA n. 3