

USCITA h. 16.30


● POSIZIONE DEI
COLLABORATORI

SCUOLA ELEMENTARE

Via Capitano Gatti 2

PIANO RIALZATO

SCALA 1:500

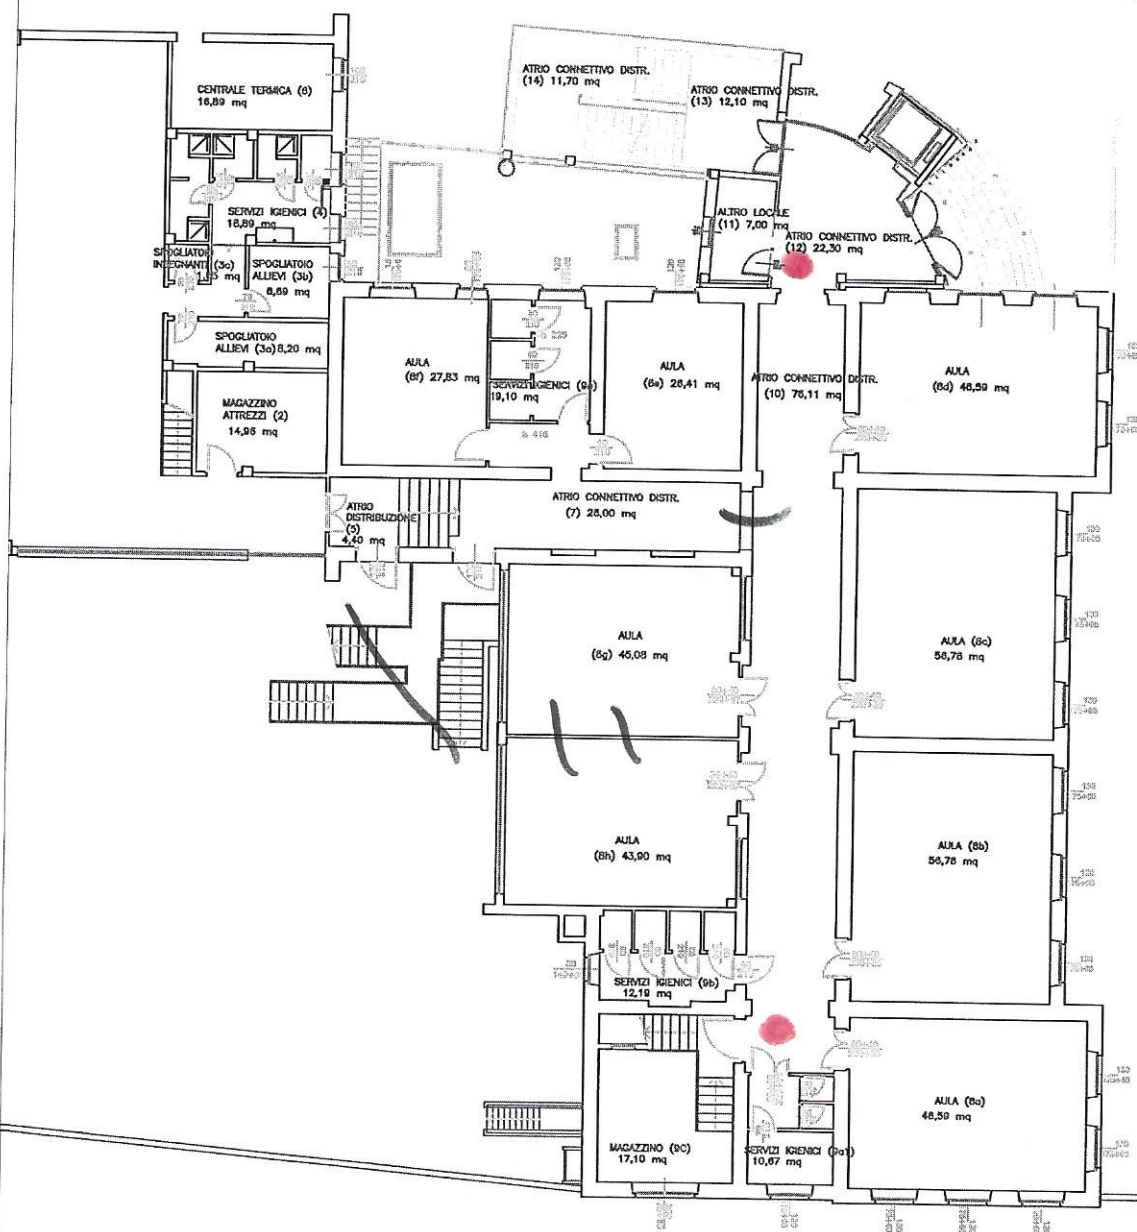

VIA CAPITANO GATTI

PLANIMETRIA n. 5