


- POSIZIONE DEI COLLABORATORI
- POSIZIONE DEI DOCENTI

INTERVALLO DEL POMERIGGIO

SCUOLA ELEMENTARE
Via Capitano Gatti 2
PIANO PRIMO
SCALA 1:500

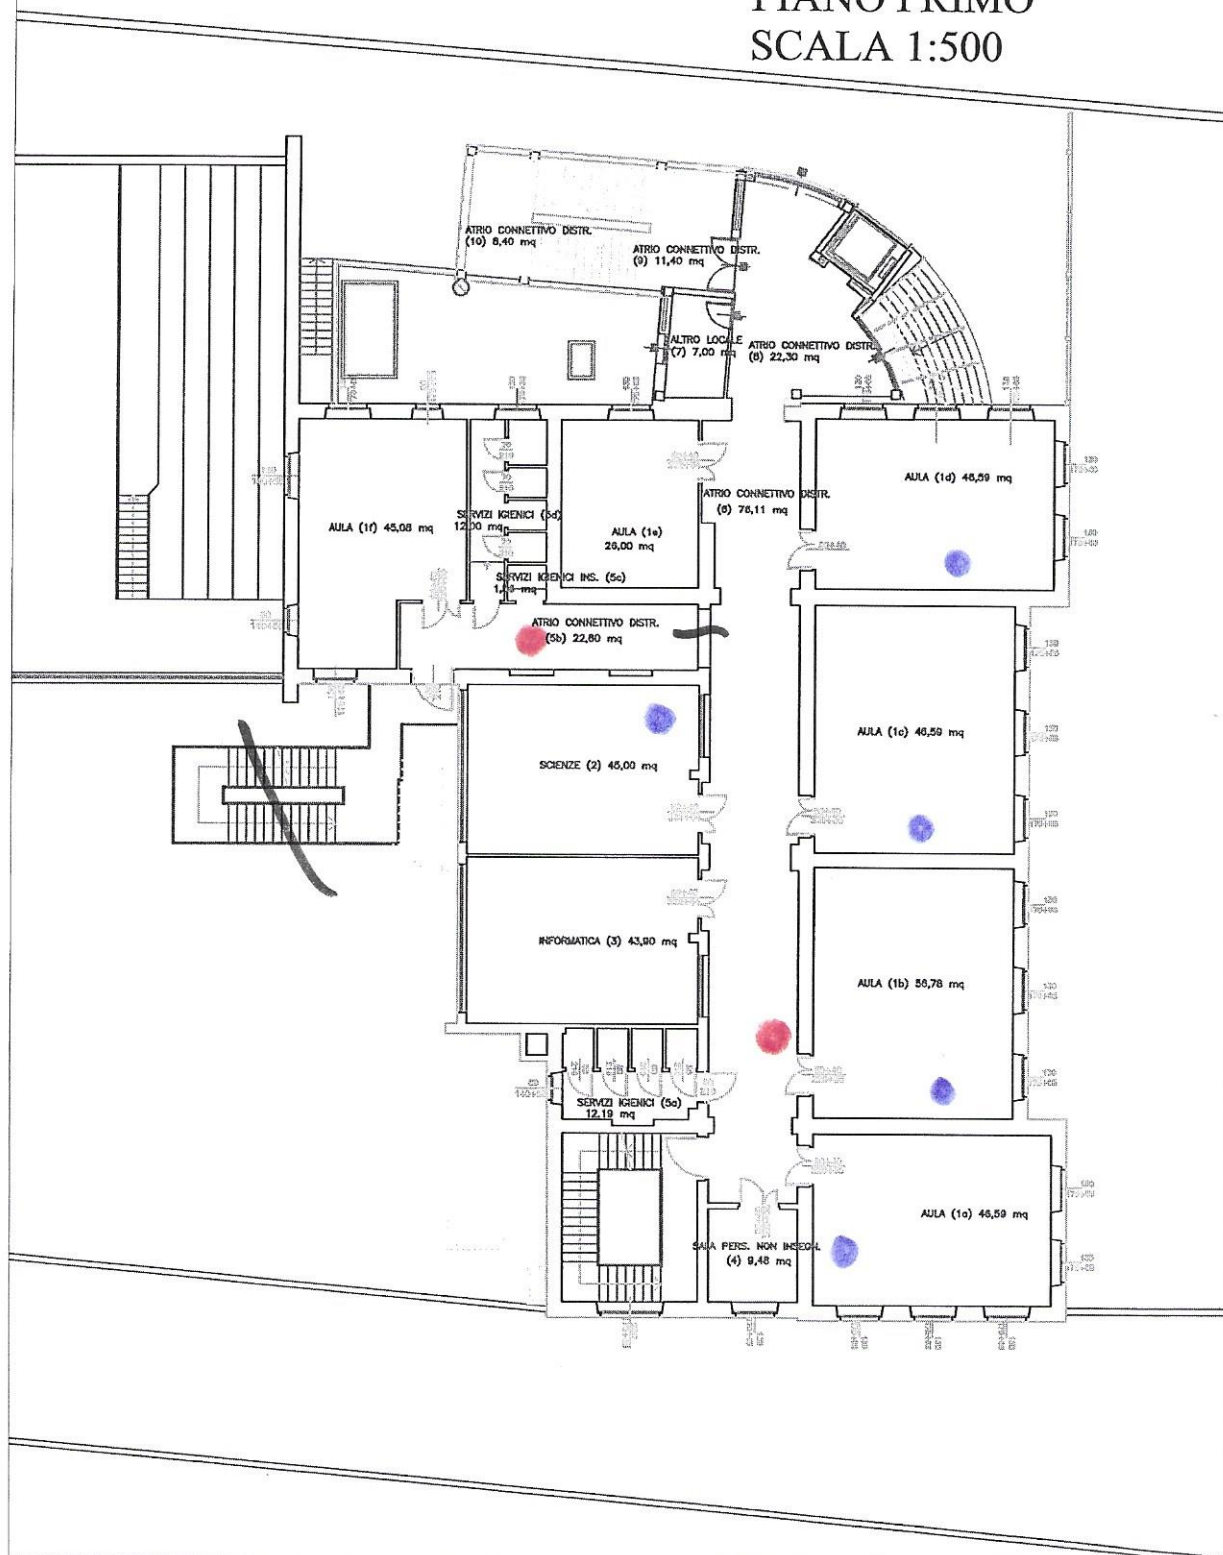

PLANIMETRIA n. 3 bis