

INTERVALLO DEL MATTINO

● POSIZIONE DEI COLLABORATORI


● POSIZIONE DEI DOCENTI

SCUOLA ELEMENTARE

Via Capitano Gatti 2

PIANO RIALZATO

SCALA 1:500

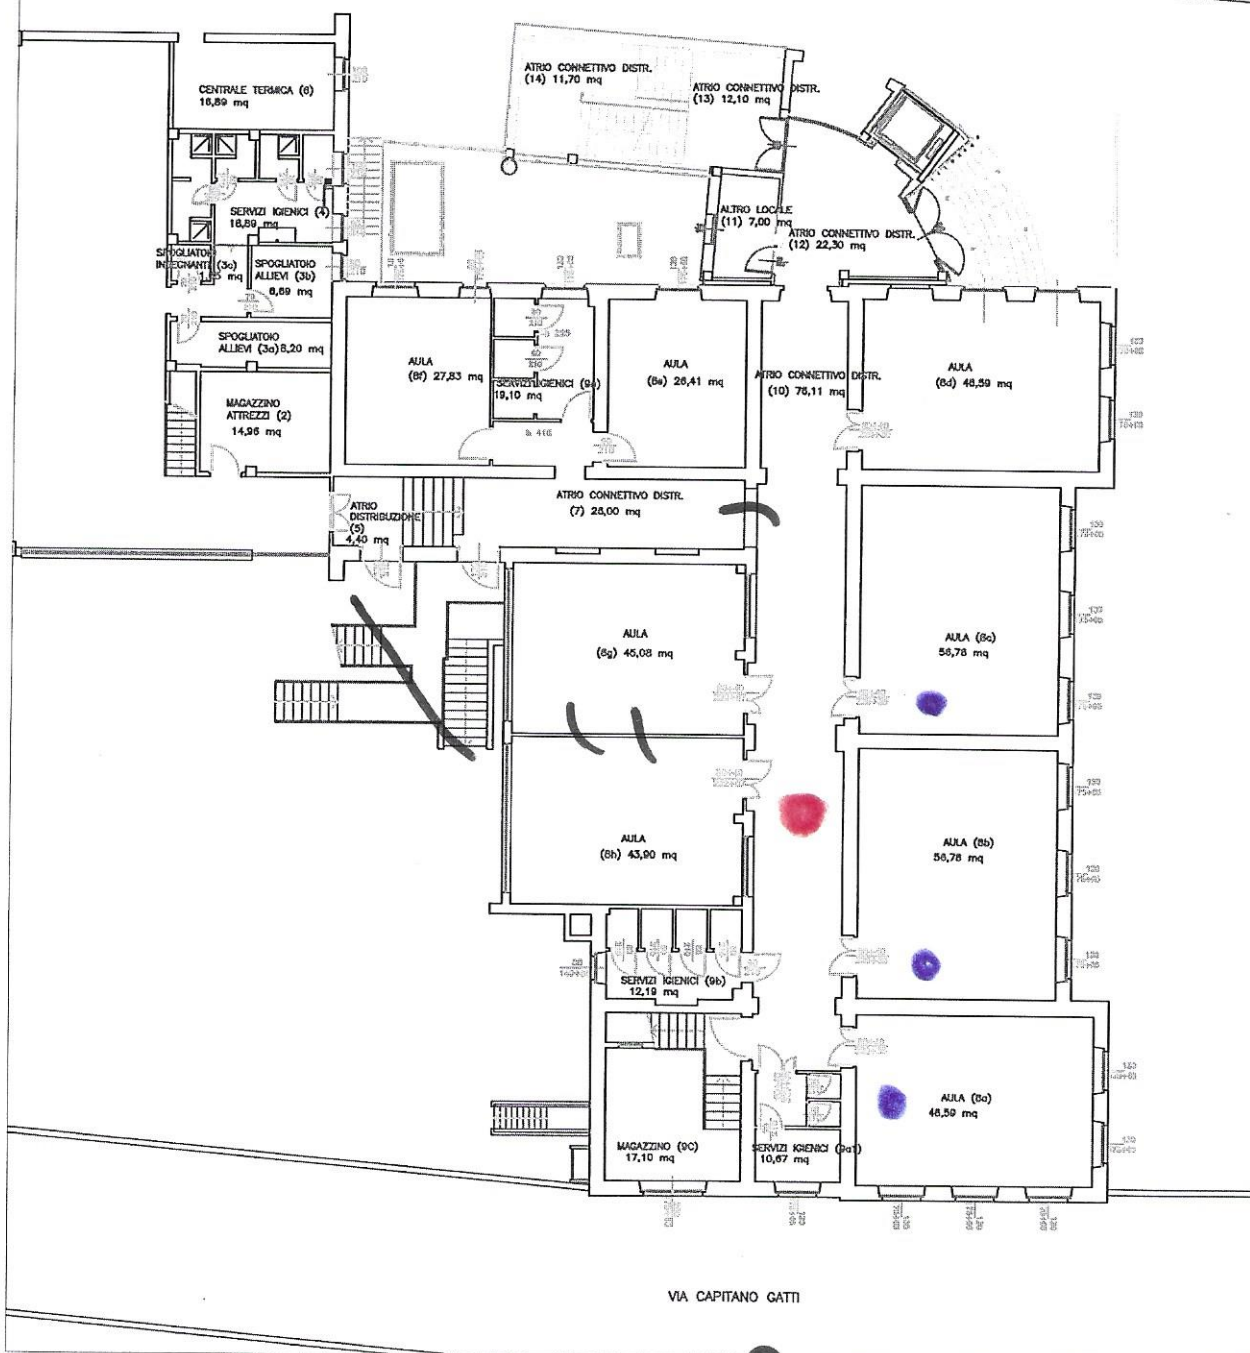

PLANIMETRIA n. 2