


● POSIZIONE DEI COLLABORATORI

USCITA R. 16.30

SCUOLA ELEMENTARE
Via Capitano Gatti 2
PIANO PRIMO
SCALA 1:500

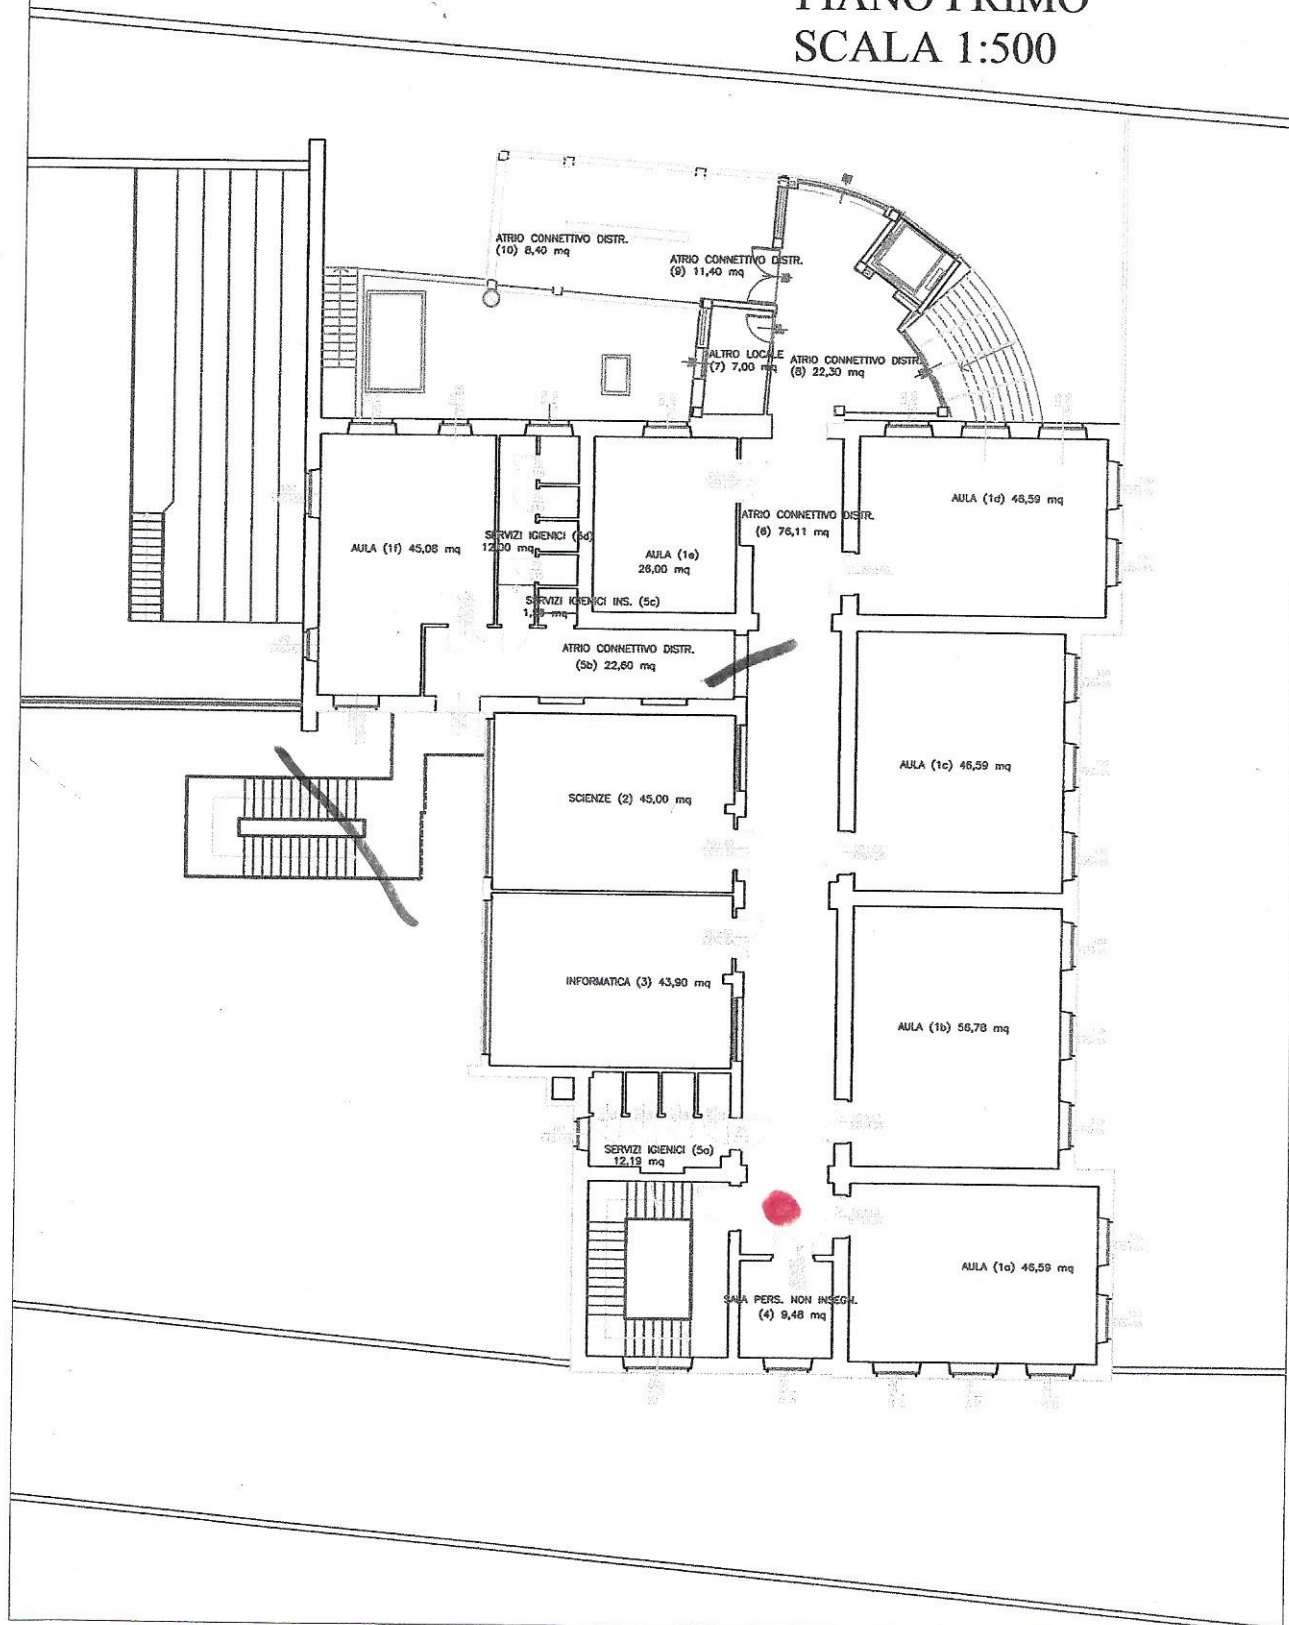

PLANIMETRIA n. 5 bis