


● POSIZIONE DEI COLLABORATORI

● POSIZIONE DEI DOCENTI

INTERVALLO DEL
MATTINO

SCUOLA ELEMENTARE
Via Capitano Gatti 2
PIANO PRIMO
SCALA 1:500

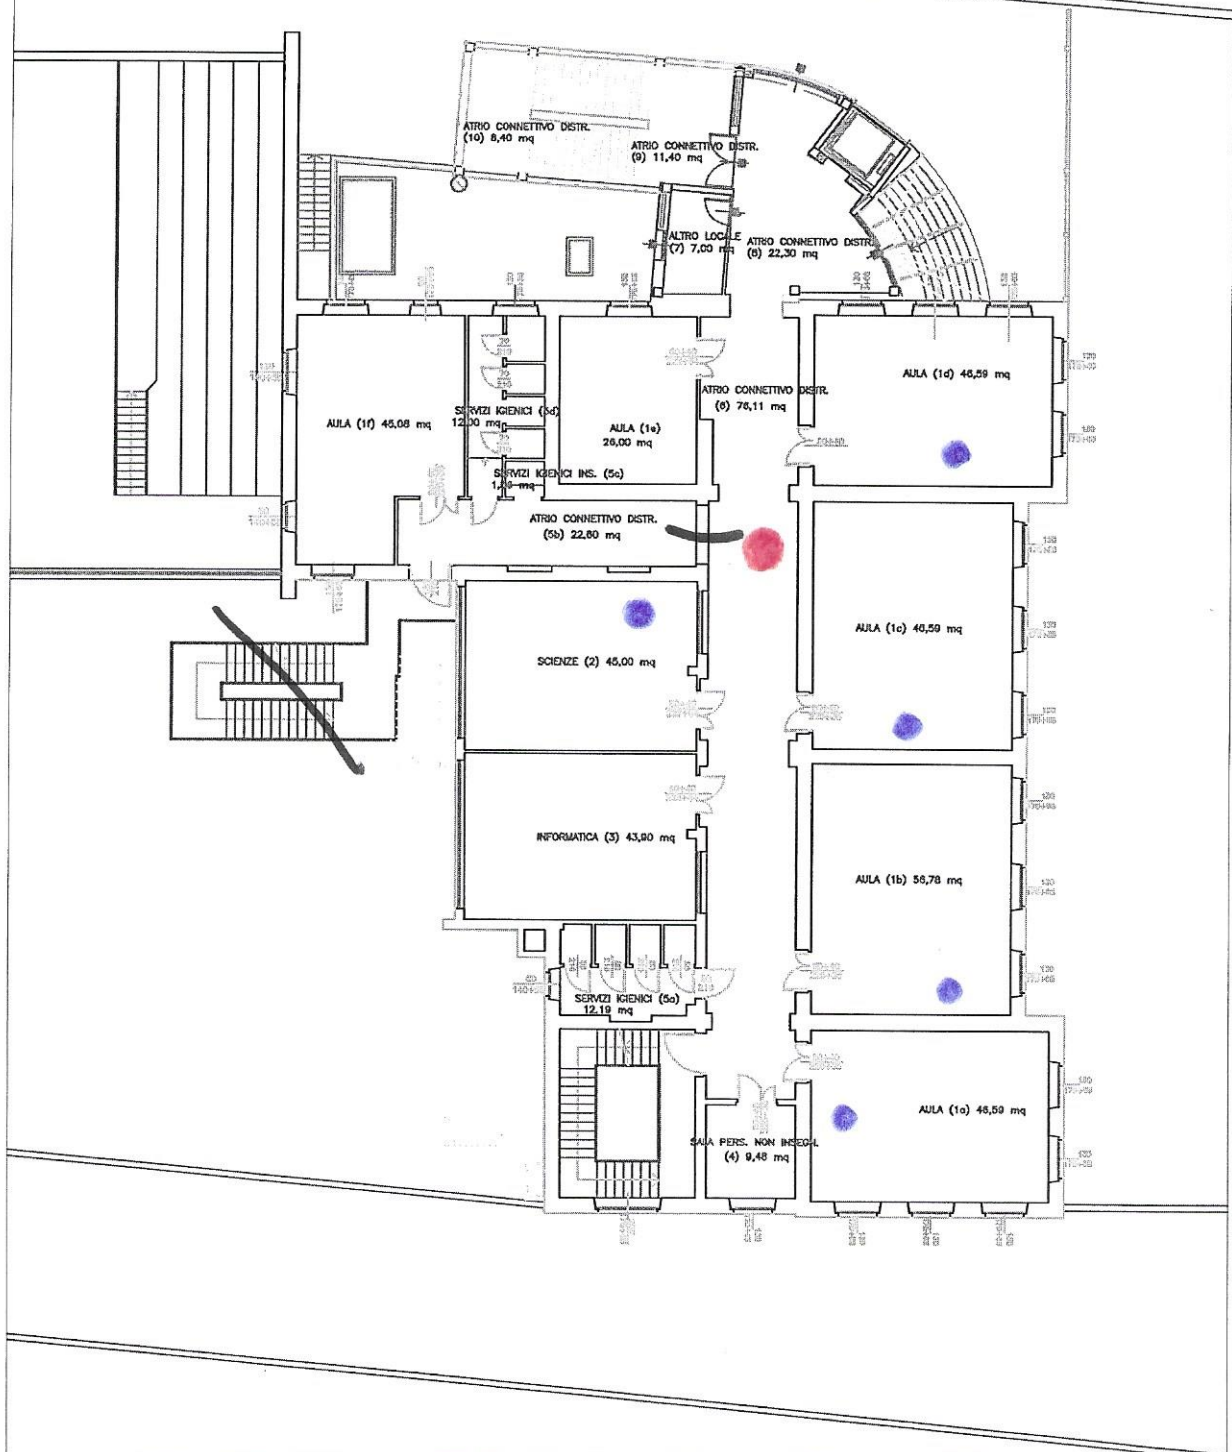

PLANIMETRIA n. 2 bis